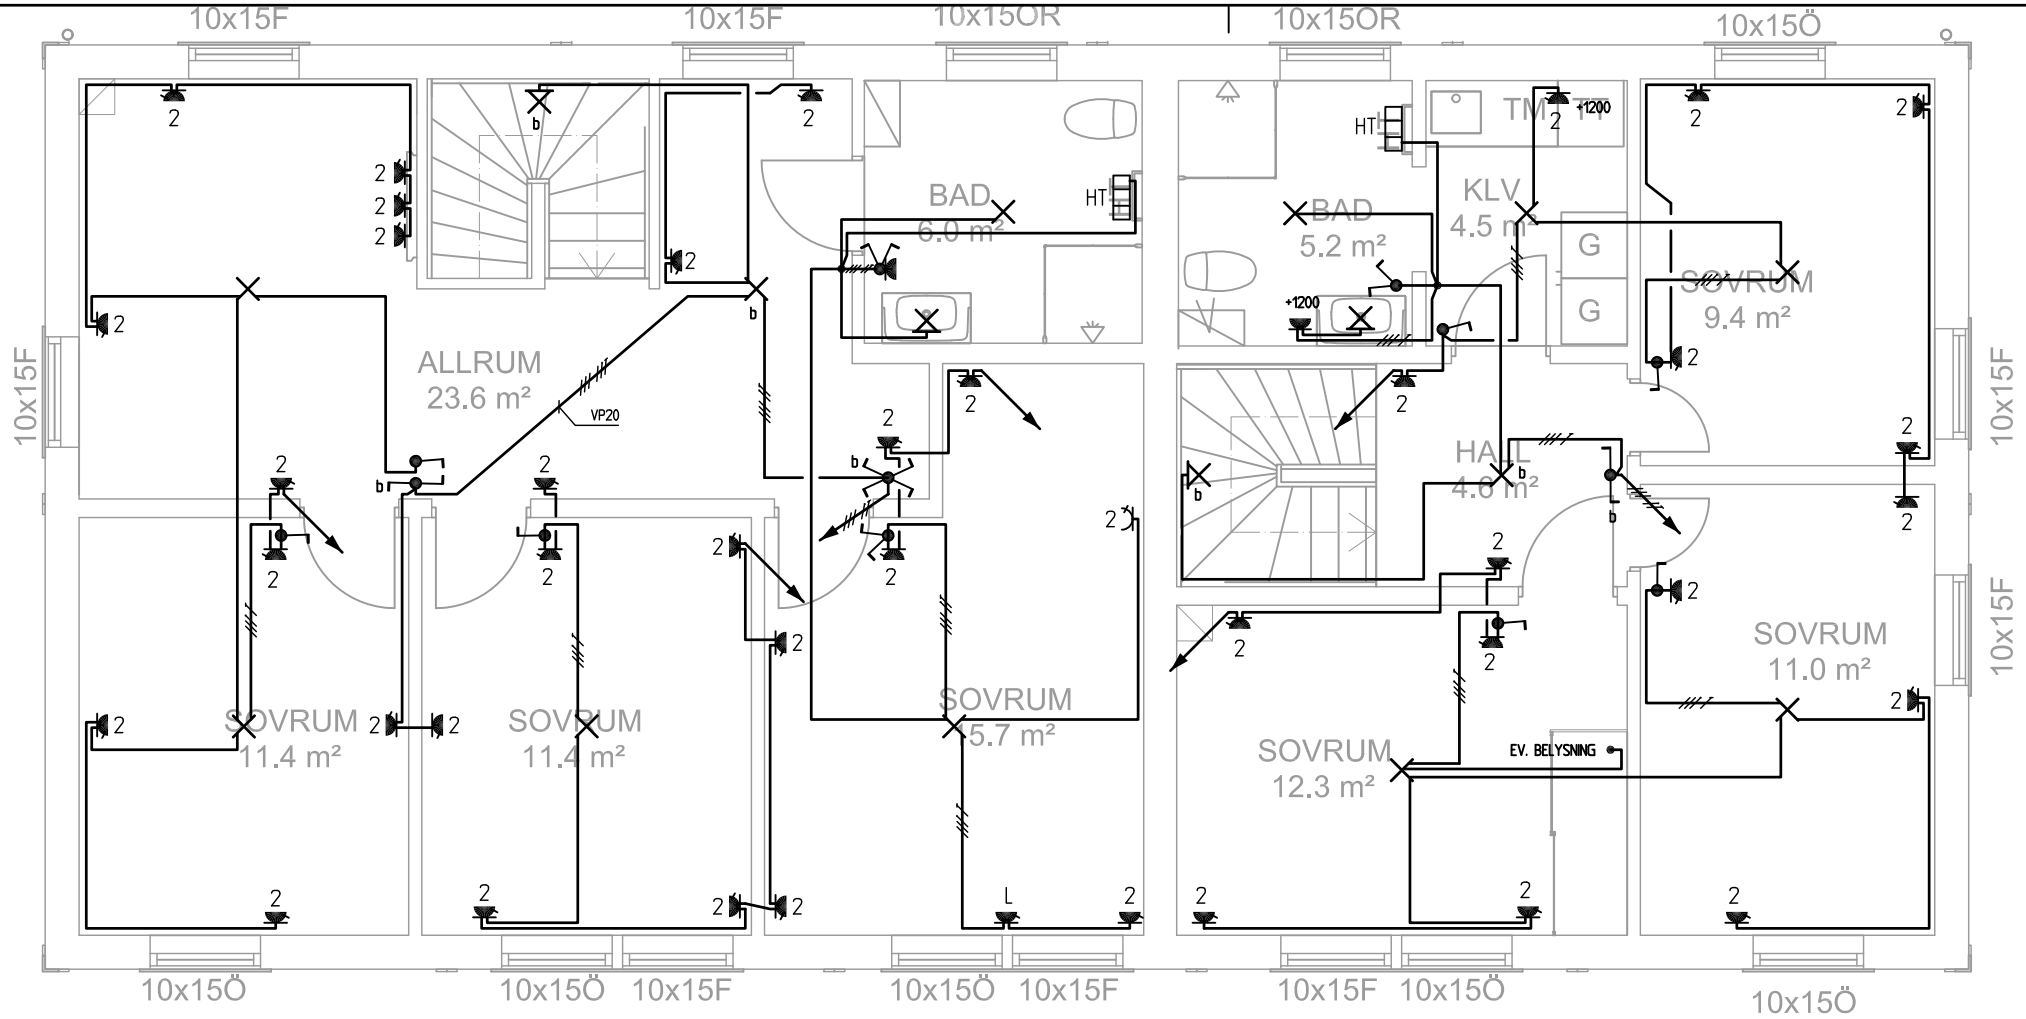

ANVISNINGAR

Ledning 3G1,5 där ej annat anges. Angivet mått är i millimeter och gäller från färdigt golv. All håltagning i diffusionspärr (plastfolie) skall tätas av EE i samråd med byggentrprenören.

Jordfelsbrytare placeras i central. För exakt placering av termostater och styrutrustning för uppvärmning se värmeleverantörens installationsanvisning. (ej angivet på ritning.) Anslutning till elleverantörens nät skall ske enligt lokala bestämmelser. Beträffande teleleverantörens inmatningspunkt och övriga bestämmelser för rörförläggningar skall teleleverantörens anvisningar följas.

Tomrör för ev. slavräkneverk för vattenmätare, tariffkoppling eller dyligt utföres enligt gällande lokala föreskrifter (ej angivet på ritning.)

Stickpropp och anslutningskabel till spishäll lev. och ansluts av elinstallatör.

Förberedelse för ev. lastbalansering redovisas ej på ritning

Ev. skyddsuljämning & kompletterande skyddsuljämning utförs enl. Svensk elstandard (SEK) Handbok 413 utgåva 4.

(2) = Mediacentral typ Garo MPM 75-3 med tillhörande bestyckning.

(3) = Uttag placeras i hörnbox.

(6) = Elmätare för energimätning av värme, varmvatten och ventilation.

(8) = 1st tomrör 16mm dras till framtida placering för förberedelse av växelriktare för solceller

(9) = 1st tomrör 20mm dras till framtida placering för förberedelse av växelriktare för solceller

(11) = 1st nätverksuttag installeras i mediacentral.

(12) = Vattenfelsbrytare på inkommande tappvattenledning. Uttag för tillhörande huvudenhet.

D/D] = Data/datauttag (dubbelt RJ45 uttag)

VLS = Vattenläckagesensor i diskbänkskåp

—— 01—— = 16mm flexslang med FQAR-PG 2x2x1.

—— 11—— = Ledning EKU 2x0,7 för entrésignal.

—— 71—— = Ledning datanät (Utp Kat6).

—— —— = Tomrör

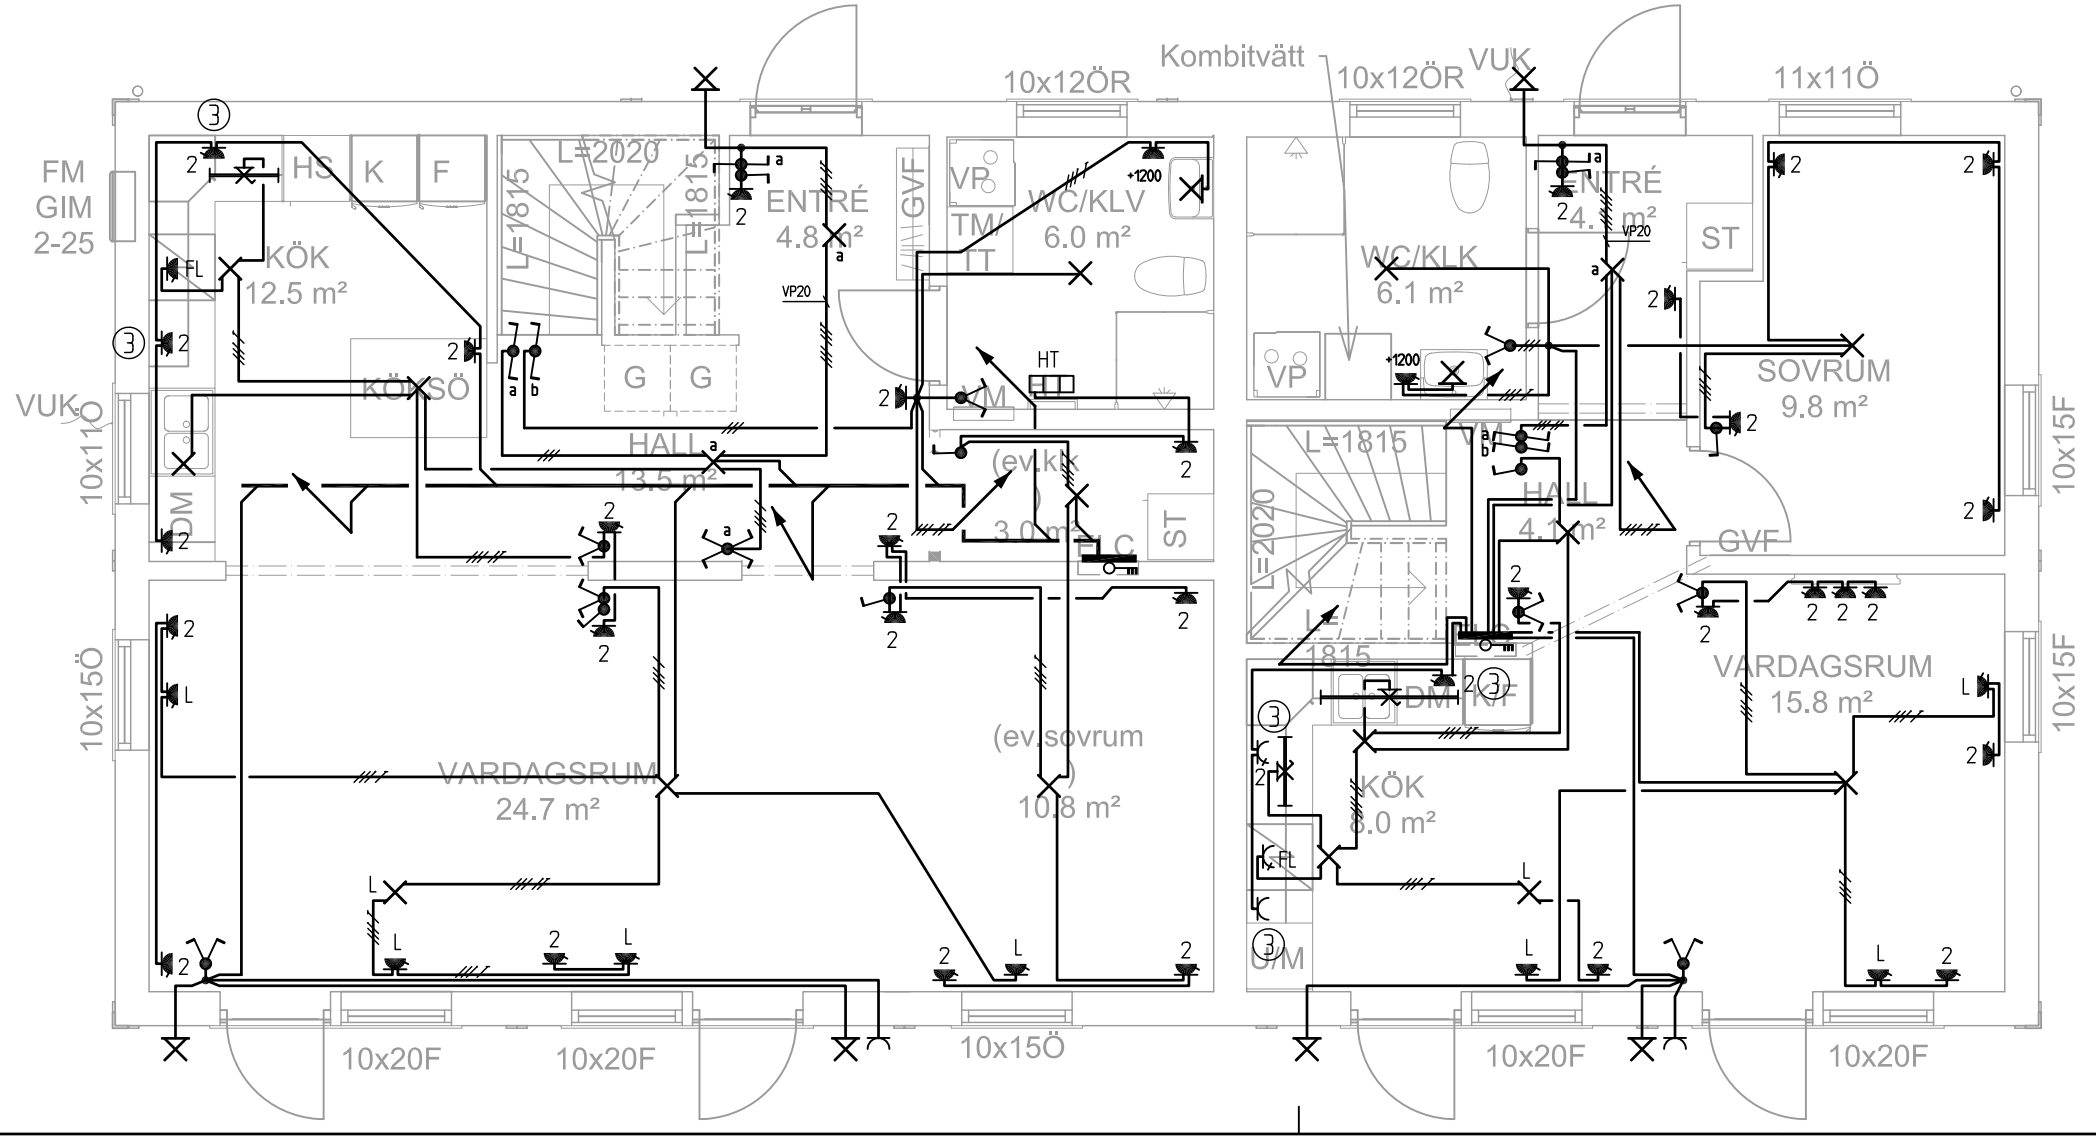

BET	ANT	ÄNDRINGEN AVSER	SIGN	DATUM

23016

VästkustStugan

512 65 MJÖBÄCK, Tel. 0325-18 600

EL & Projektering AB 0383-17840 Vetlanda

UPPDRAG NR	RITAD AV	HANDLÄGGARE
23016	BV	MT
DATUM 2023-10-06	ANSVARIG	

BRF. Hästängsuddsvägen 27
Svartgarn 2:568, Österåker kommun
Belysning
Entréplan + Överplan

SKALA	NUMMER	BET
1:50(A2)	E63:01	